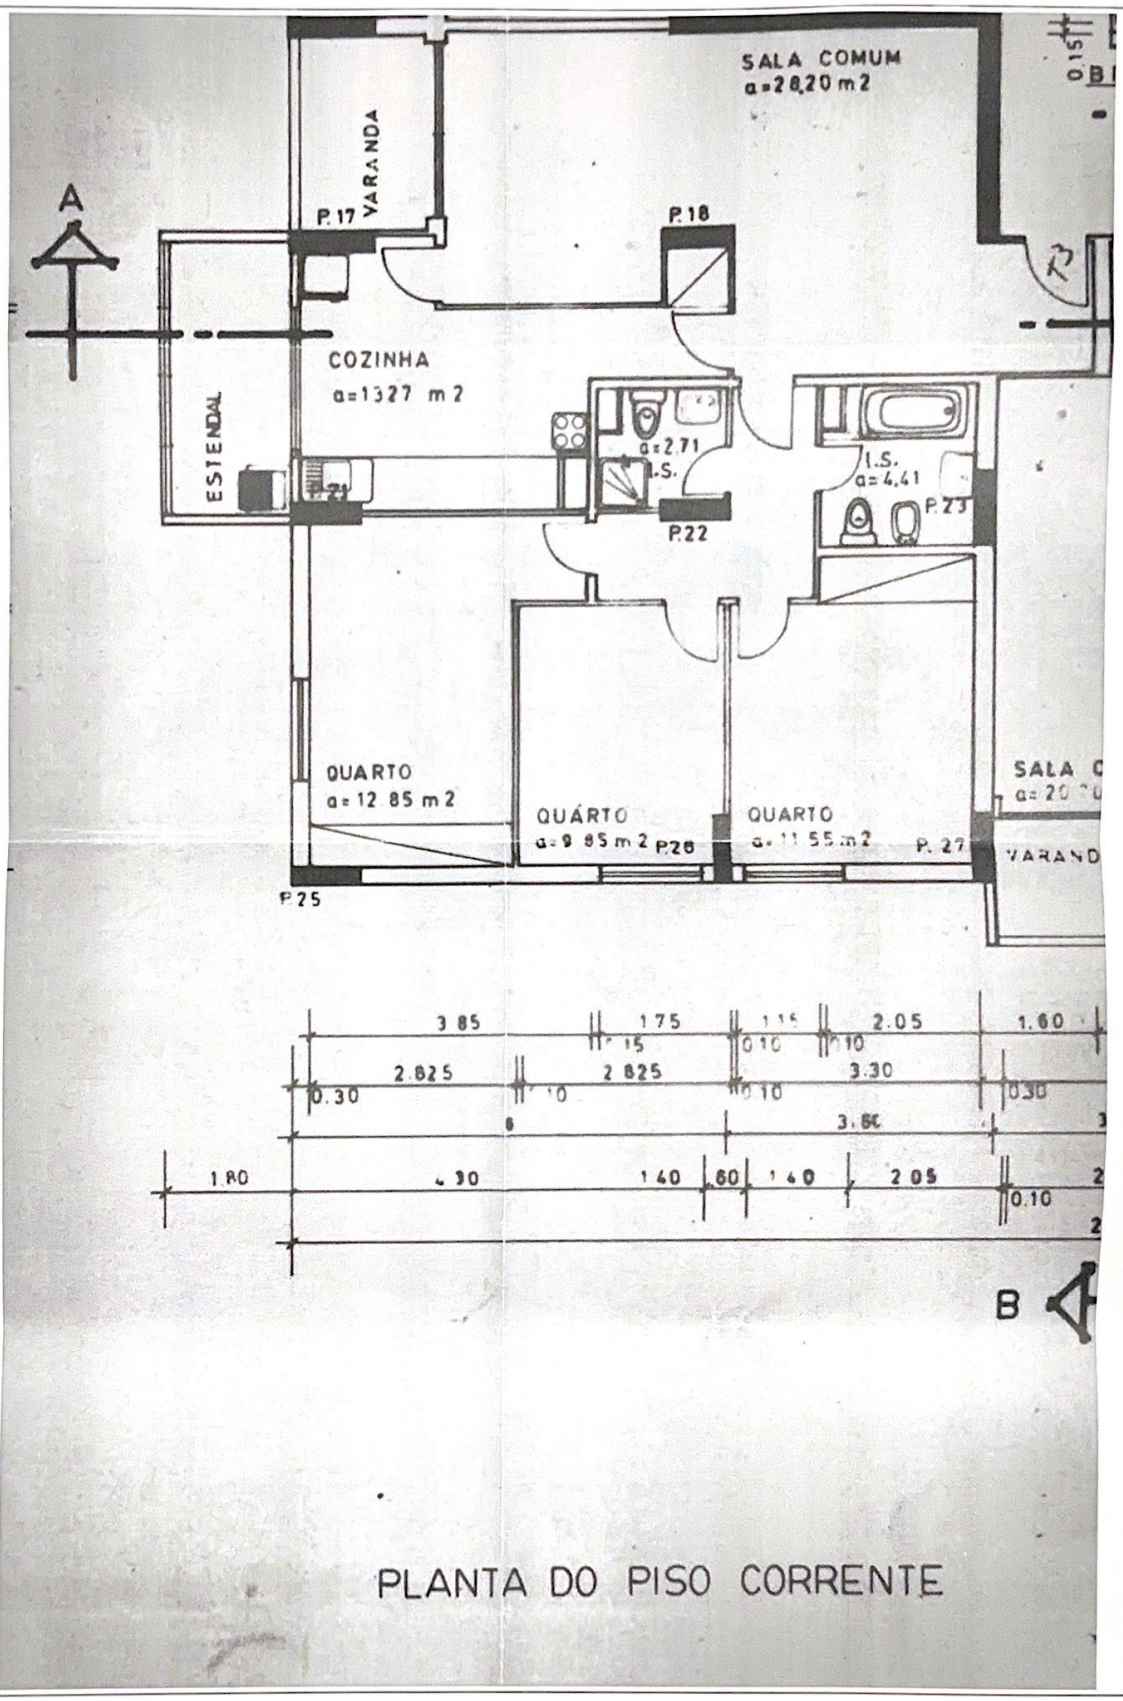


PLANTA DO PISO CORRENTE